





u.i.u. in Comune di **VARESE** via **Cola di Rienzo** civ. **2**

ALLEGATO "B" al N.34493/6618 di repertorio

**PIANO SECONDO**

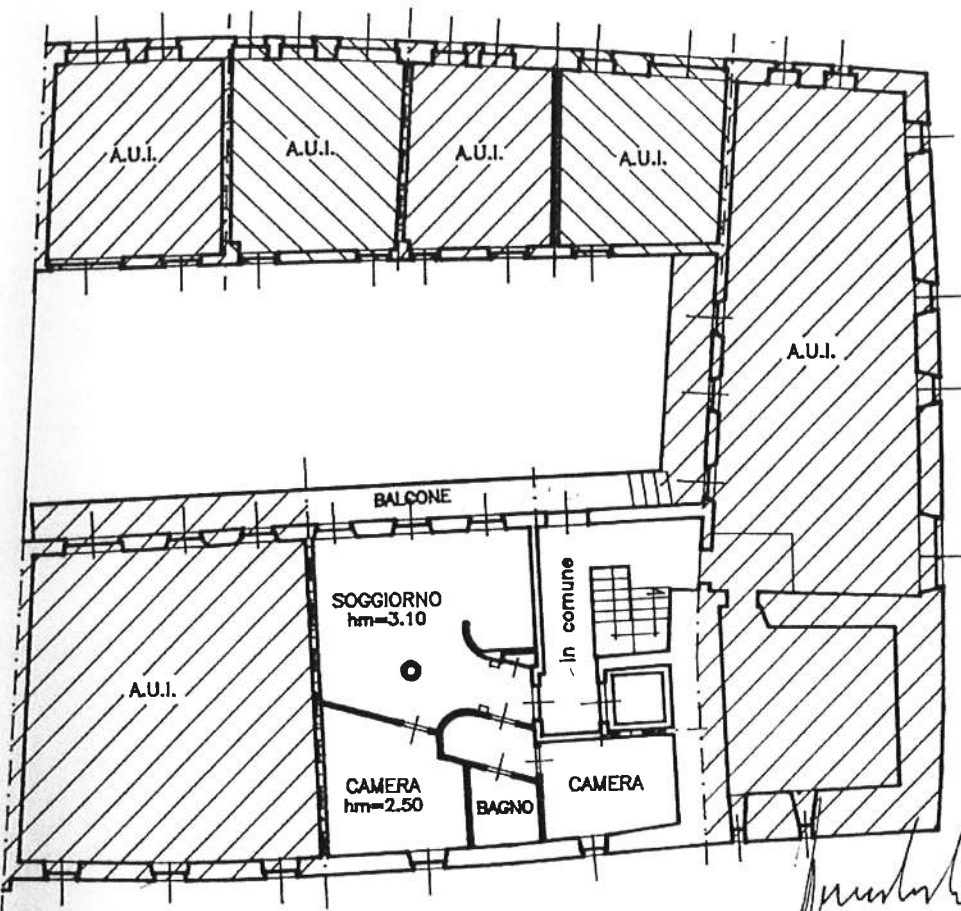

*Carlo Castiglioni*  
*Architetto*


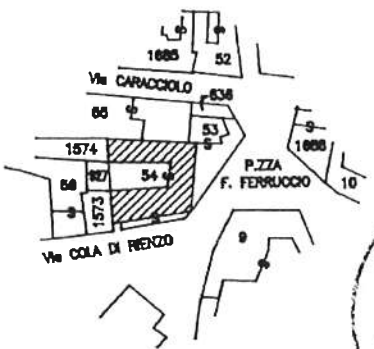


ESTRATTO DI MAPPA  
 Comune di VARESE  
 Sezione di MASNAGO  
 Scala 1:2000 Fg. 2

ORIENTAMENTO



SCALA DI I: 200

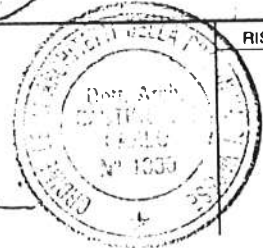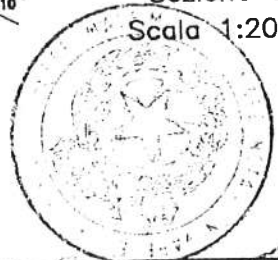

di N.C. <input type="checkbox"/> variazione <input checked="" type="checkbox"/>	Compilata dal <b>Arch. CASTIGLIONI CARLO</b> <small>(Titolo, cognome e nome)</small>	RISERVATO ALL'UFFICIO
ivi catastali b. <b>513</b>	Iscritto all'albo de <b>Architetti</b> della provincia di <b>VARESE</b> n. <b>1330</b> date <b>22 MAR 1987</b> Firma <i>Carlo Castiglioni</i>	