


VILLA

Lugano - Aldesago



CLAUDIO LO RISO ARCHITETTO
STUDIO DI ARCHITETTURA

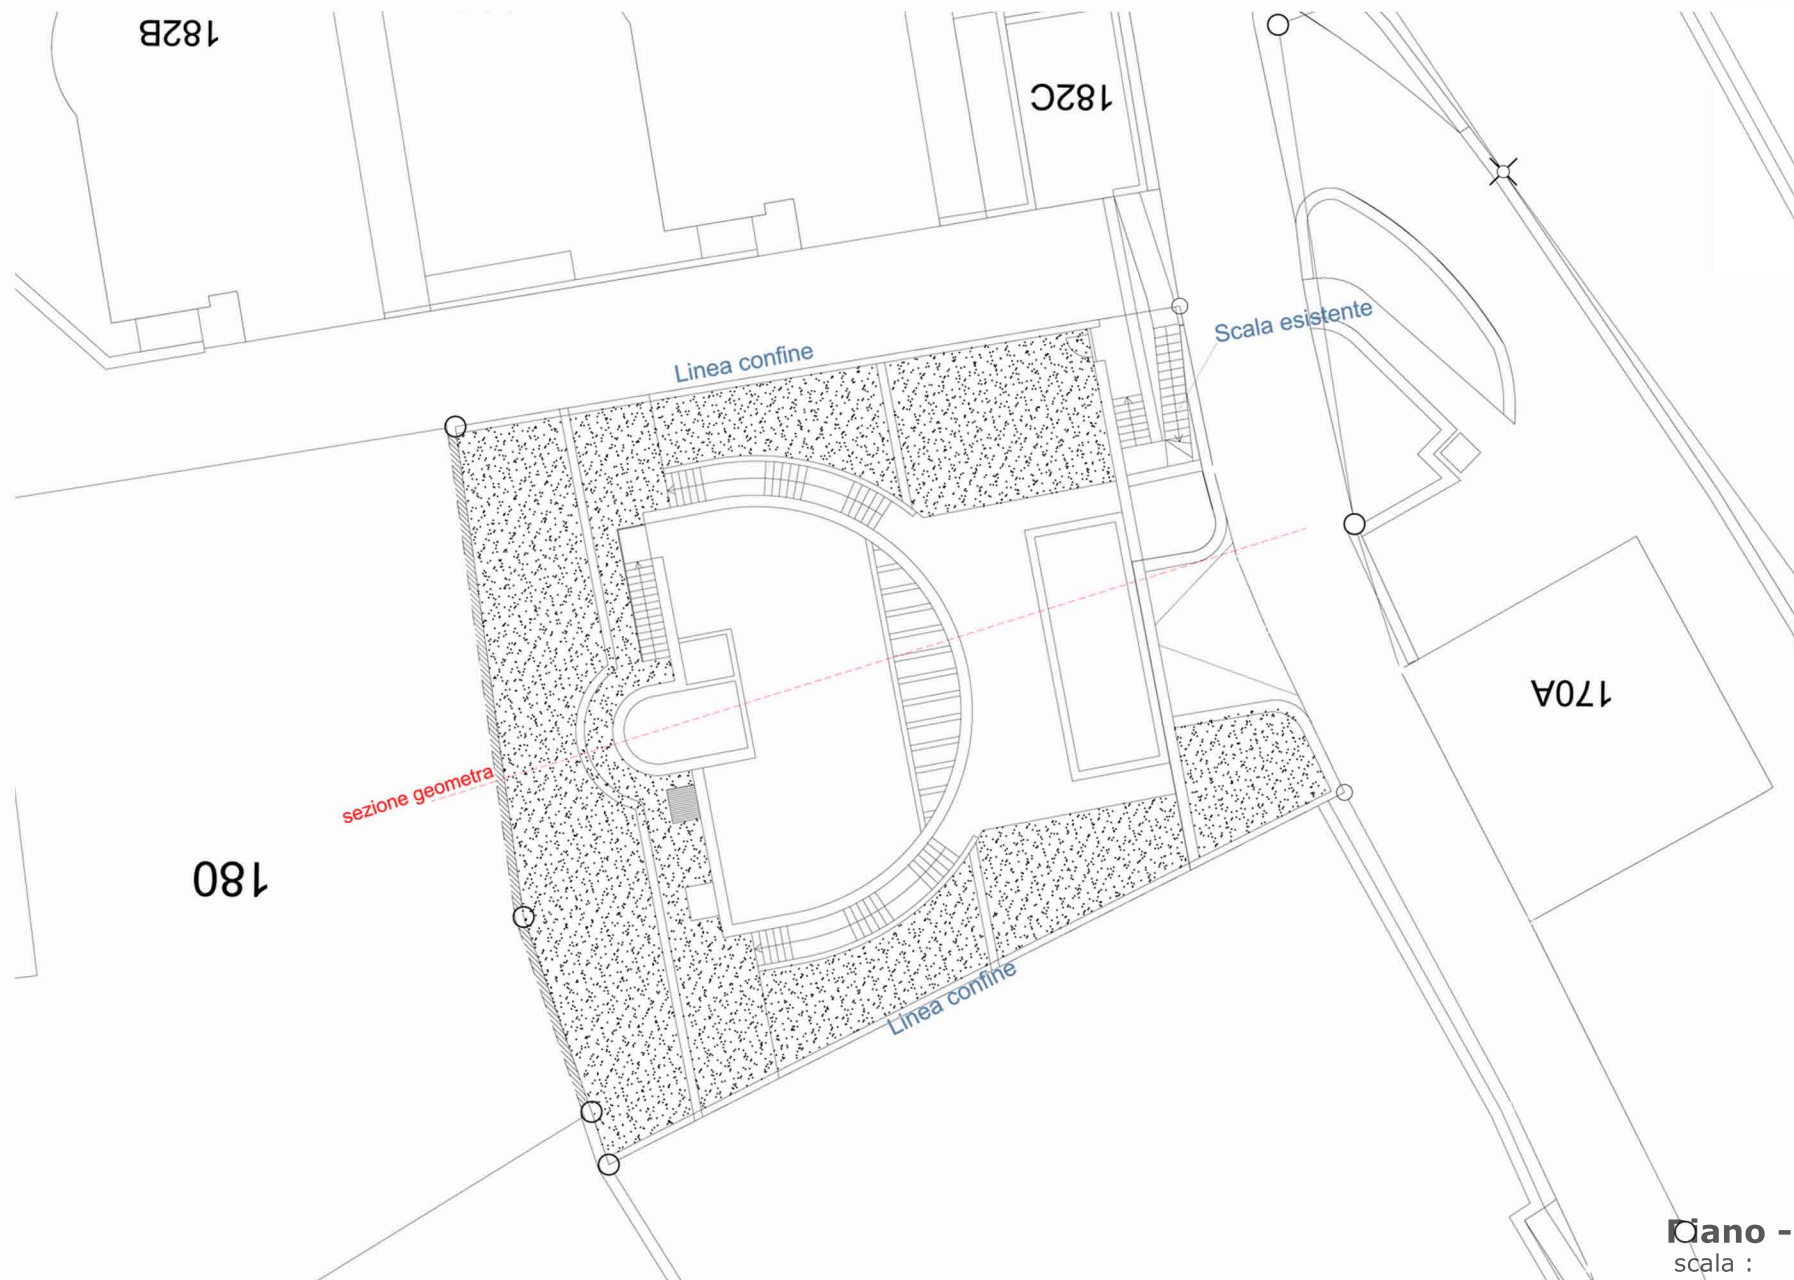

182B

182C

Scala esistente

Linea confine

170A


sezione geometra

180

Linea confine

Piano -1
scala :


1:75

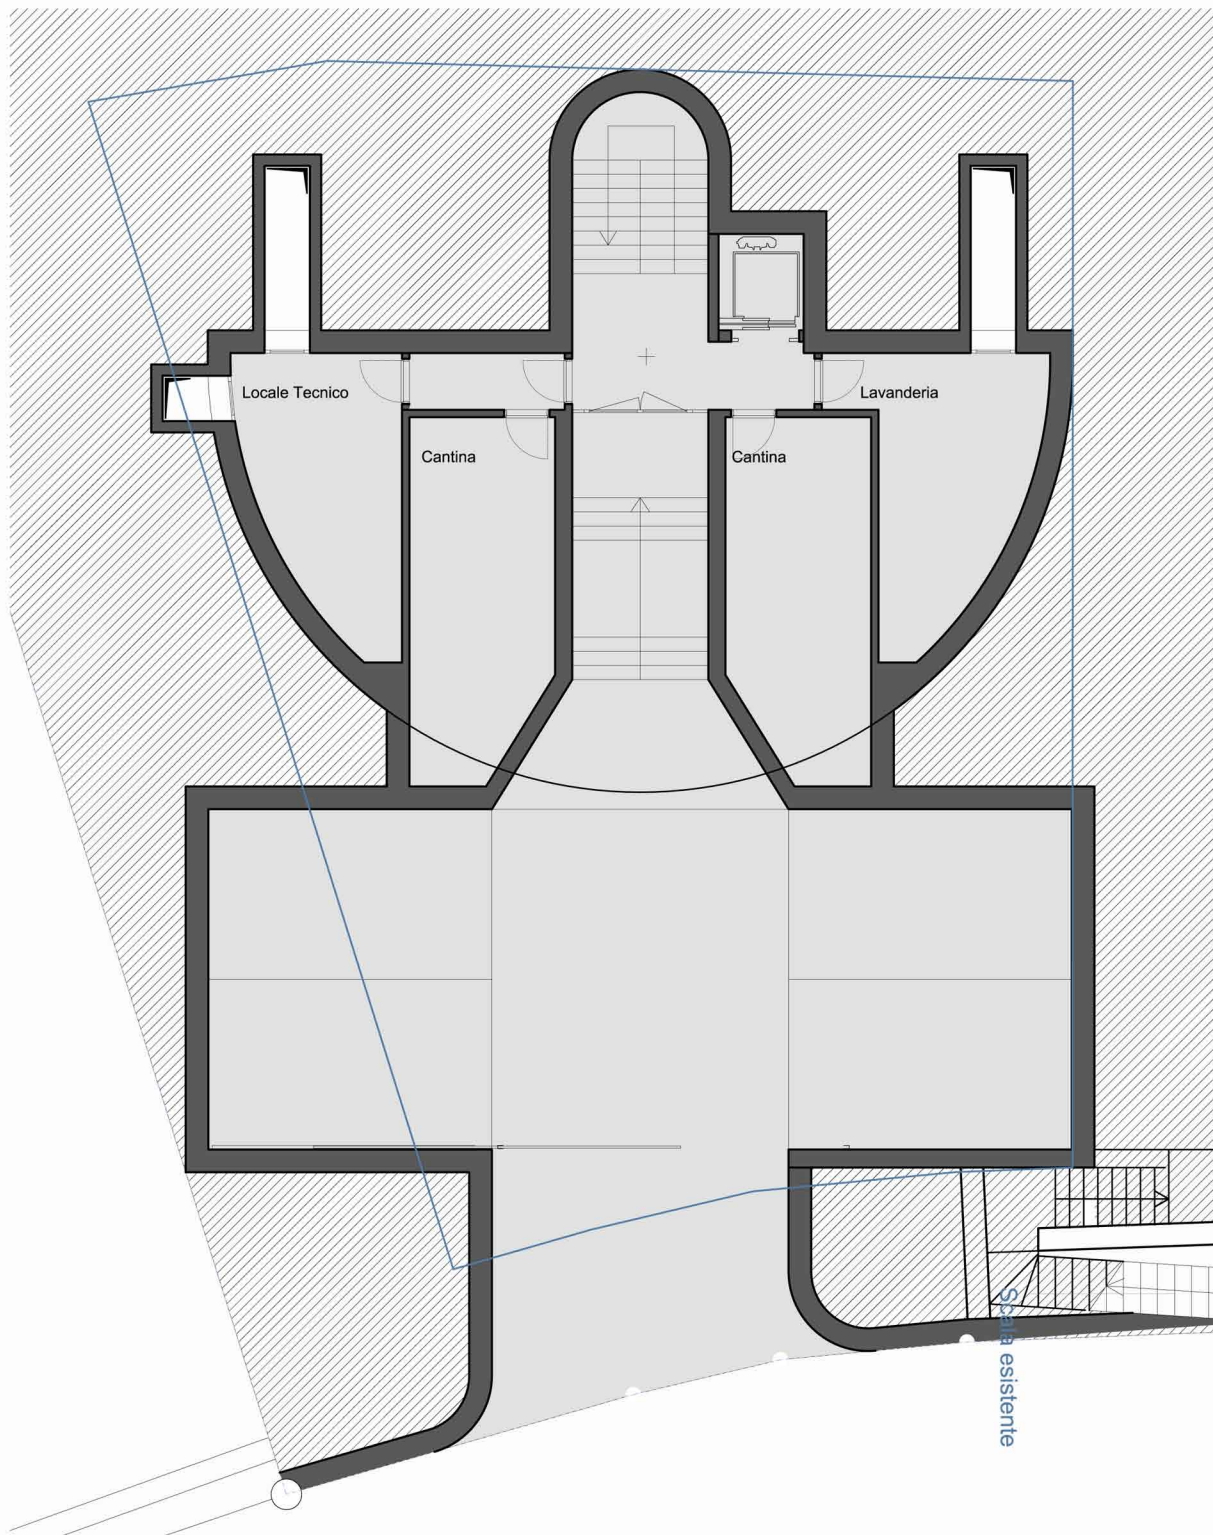

Piano -1

scala :

1:75

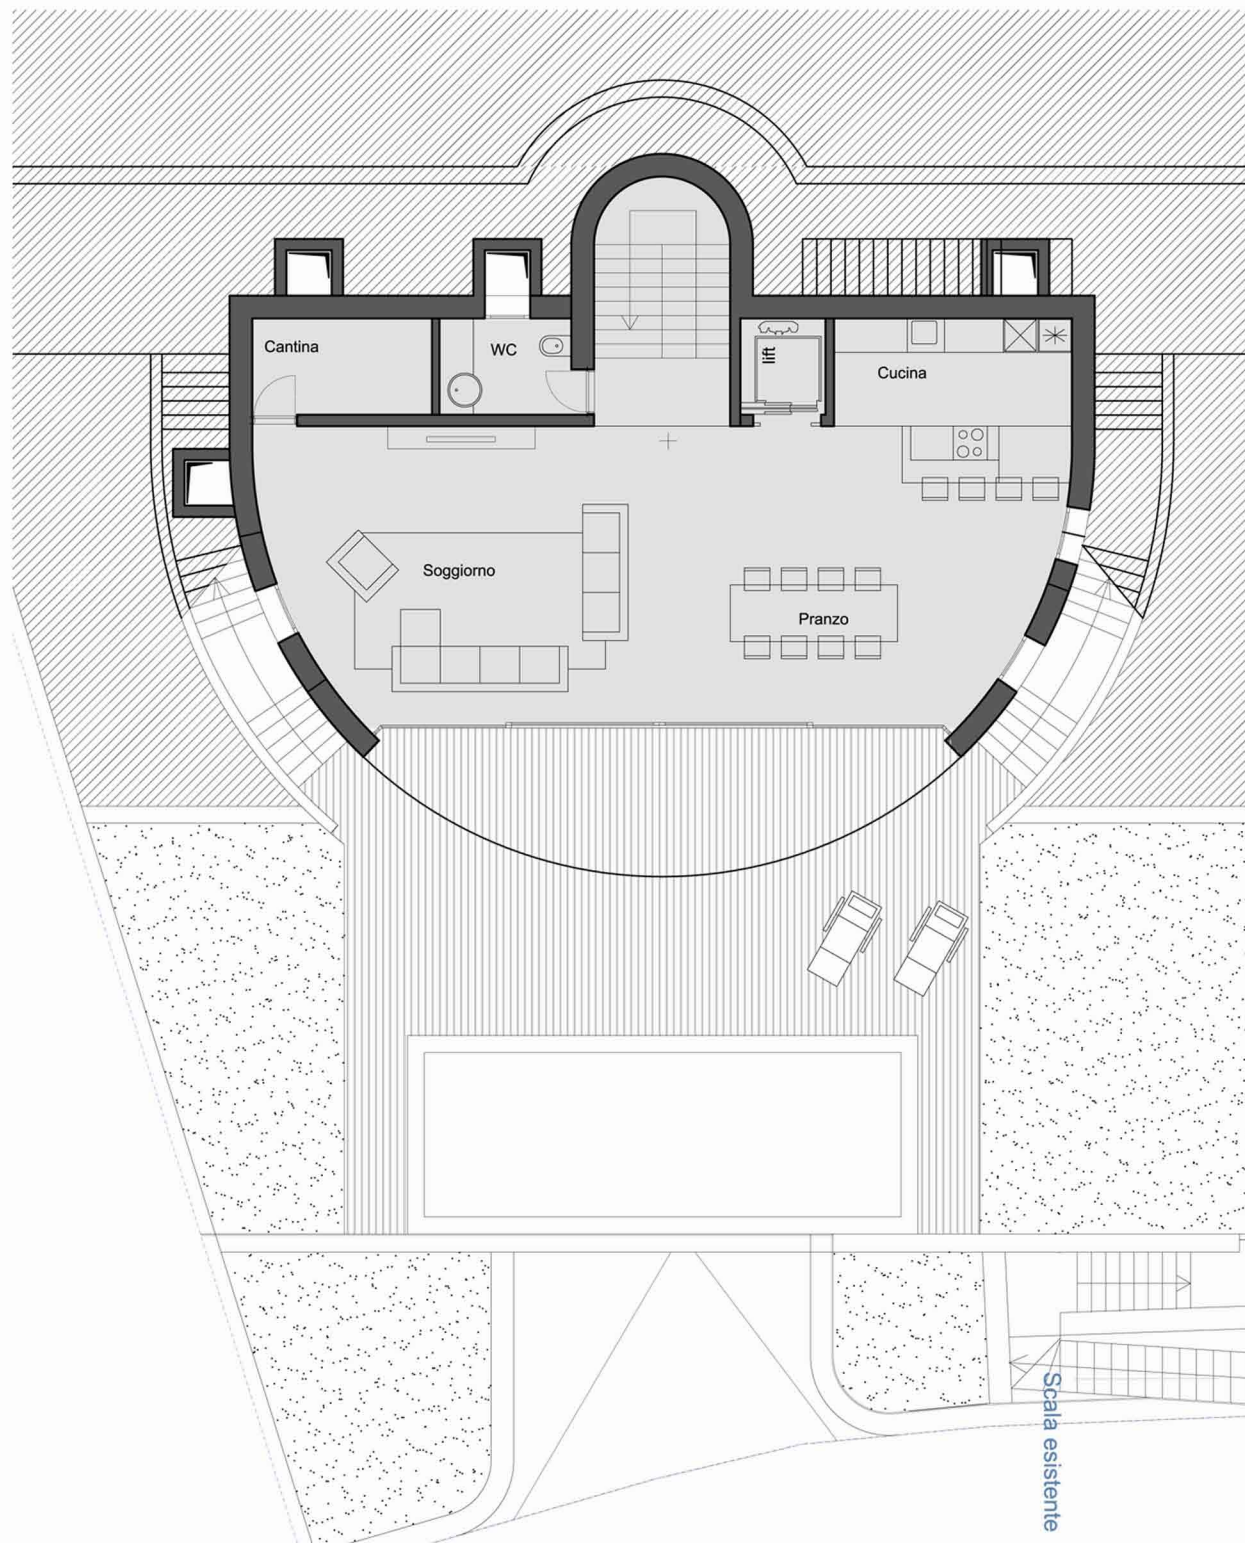

Piano 0
scala :

1:75



Piano 1
scala :

1:75



